

Województwo: kujawsko-pomorskie


Powiat: włocławski

Jednostka ewidencyjna: Chodecz obszar wiejski

71


Obręb: SOBICZEWY

Wyrzys z mapy
Skala 1:500

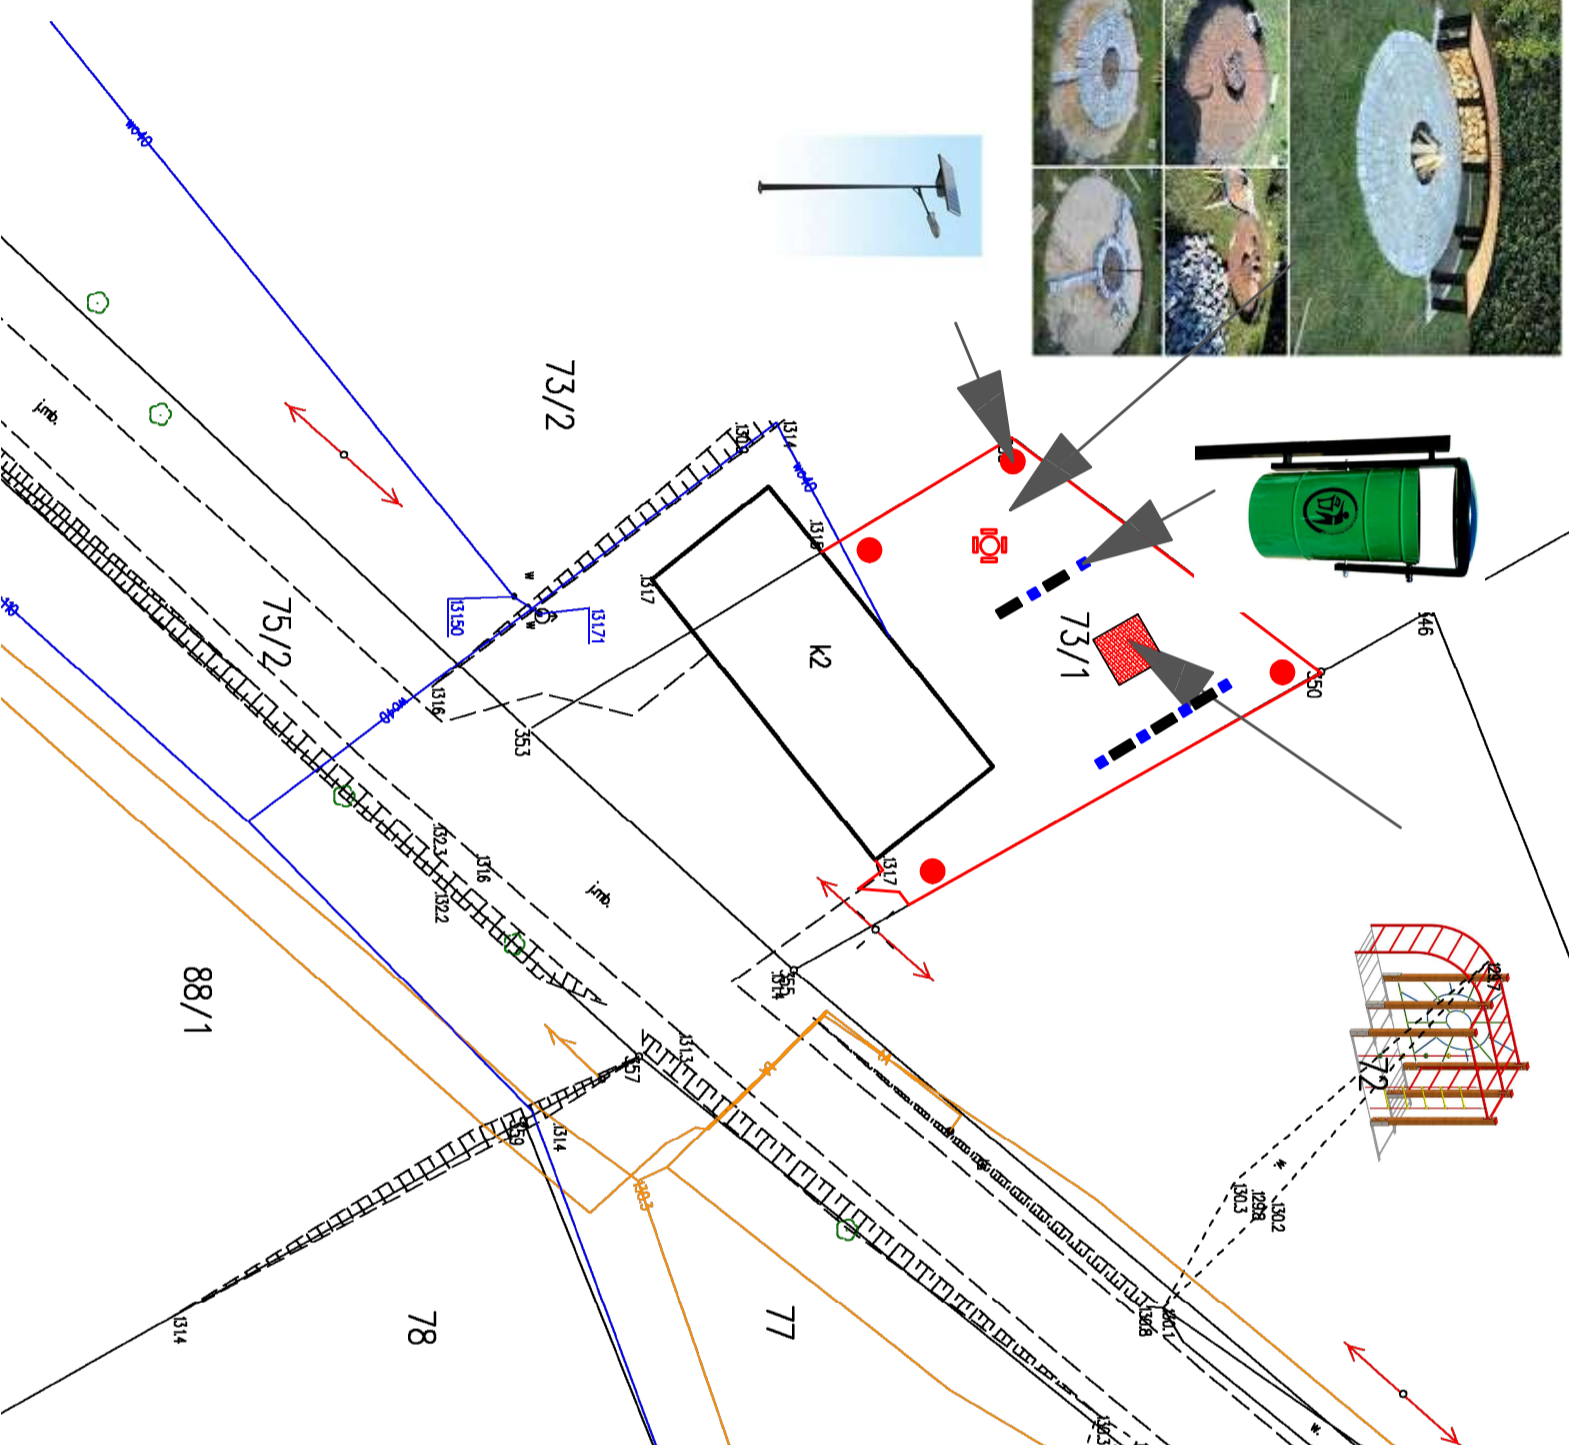

LEGENDA:

- drobiniko do ćwiczeń
- poleńisko z ławeczkami
- słup oświetleniowy zasilanie solarne
- ławki parkowe
- kosze na śmieci
- ogrodzenie terenu

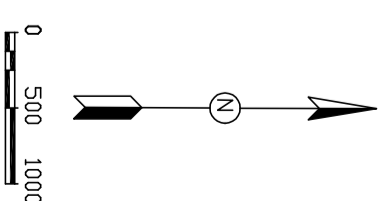

Nr	Wzrost	Data
----	--------	------



PRACOWNIA PROJEKTOWA NADZÓR I REALIZACJA ARCHYTEKTURA

87-860 Chodecz ul. W. Łokutnika 3 NIP 558-122-46-57 kom 605 987 813

Opis projektu
PROJEKT ZAGOSPODAROWANIA TERENU
Konsepja nr 2

Tytuł projektu
Budowa altany i placu zabaw wraz z infrastrukturą towarzyszącą - dz. Nr 73/1 obręb Sobiczewy

Investor
MIASTO I GMINA CHODECZ, UL. KAŁUSKA 2, 87-860 CHODECZ

IMIĘ I NAZWISKO PROJEKTANTA: UPRNIEMIA: PODPS:
Osobny projektant: Główny projektant: Szymon Kowalczyk
Egzekutor: Szymon Kowalczyk

Brand: BUDOWLANA
Data: 27.11.2020
Skala: 1:500